


AL

상기명
PROJECT TITLE

정동성당

특기사항

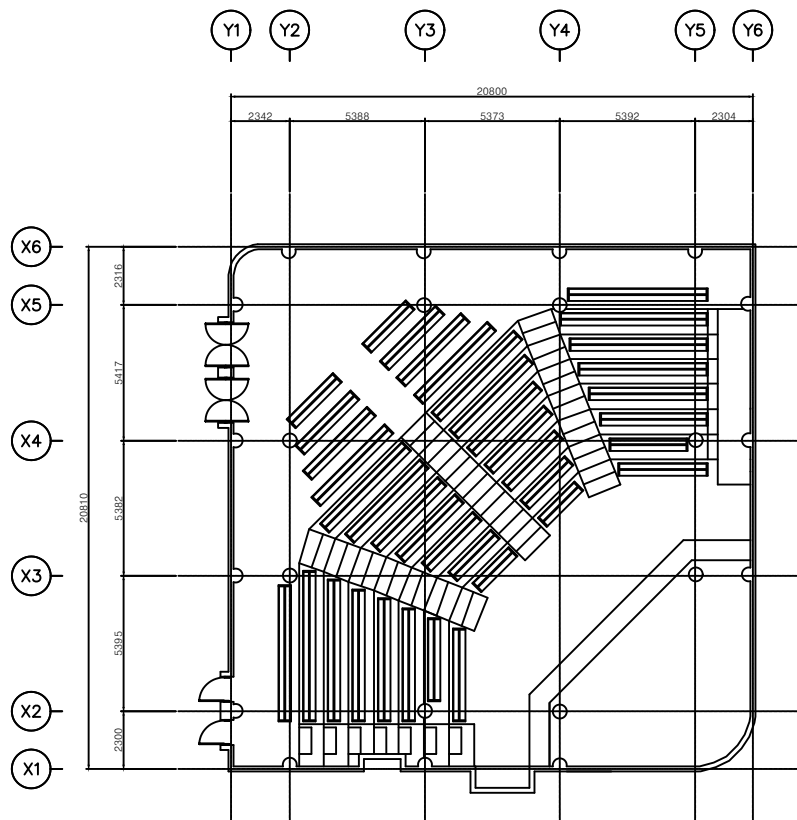

1층 평면도

축척 : 1/200

△			
△			
△			
△			
△			

REV. NO.	REV. DESCRIPTION	DATE	APP.

ALgruppe

작성 DRAWN 승인 APPROVED BY

검토 CHECKED BY

공동설계 CONSULTANTS

작성 DRAWN 승인 APPROVED BY

검토 CHECKED BY

도면명 DRAWING TITLE

평면도

축척 SCALE 작성일자 DATE

1/200

도면번호 DRAWING NO. 말면번호 SHEET NO.

AL-000