



상세명
PROJECT TITLE

정동성당

특기사항

REV. NO.	REV. DESCRIPTION	DATE	APP.
△			
△			
△			
△			



작성 DRAWN

승인 APPROVED BY

검토 CHECKED BY

협동관계 CONSULTANTS

작성 DRAWN

승인 APPROVED BY

검토 CHECKED BY

도면명 DRAWING TITLE


평면도

축척 SCALE

1/200

도면번호 DRAWING NO.

AL-000

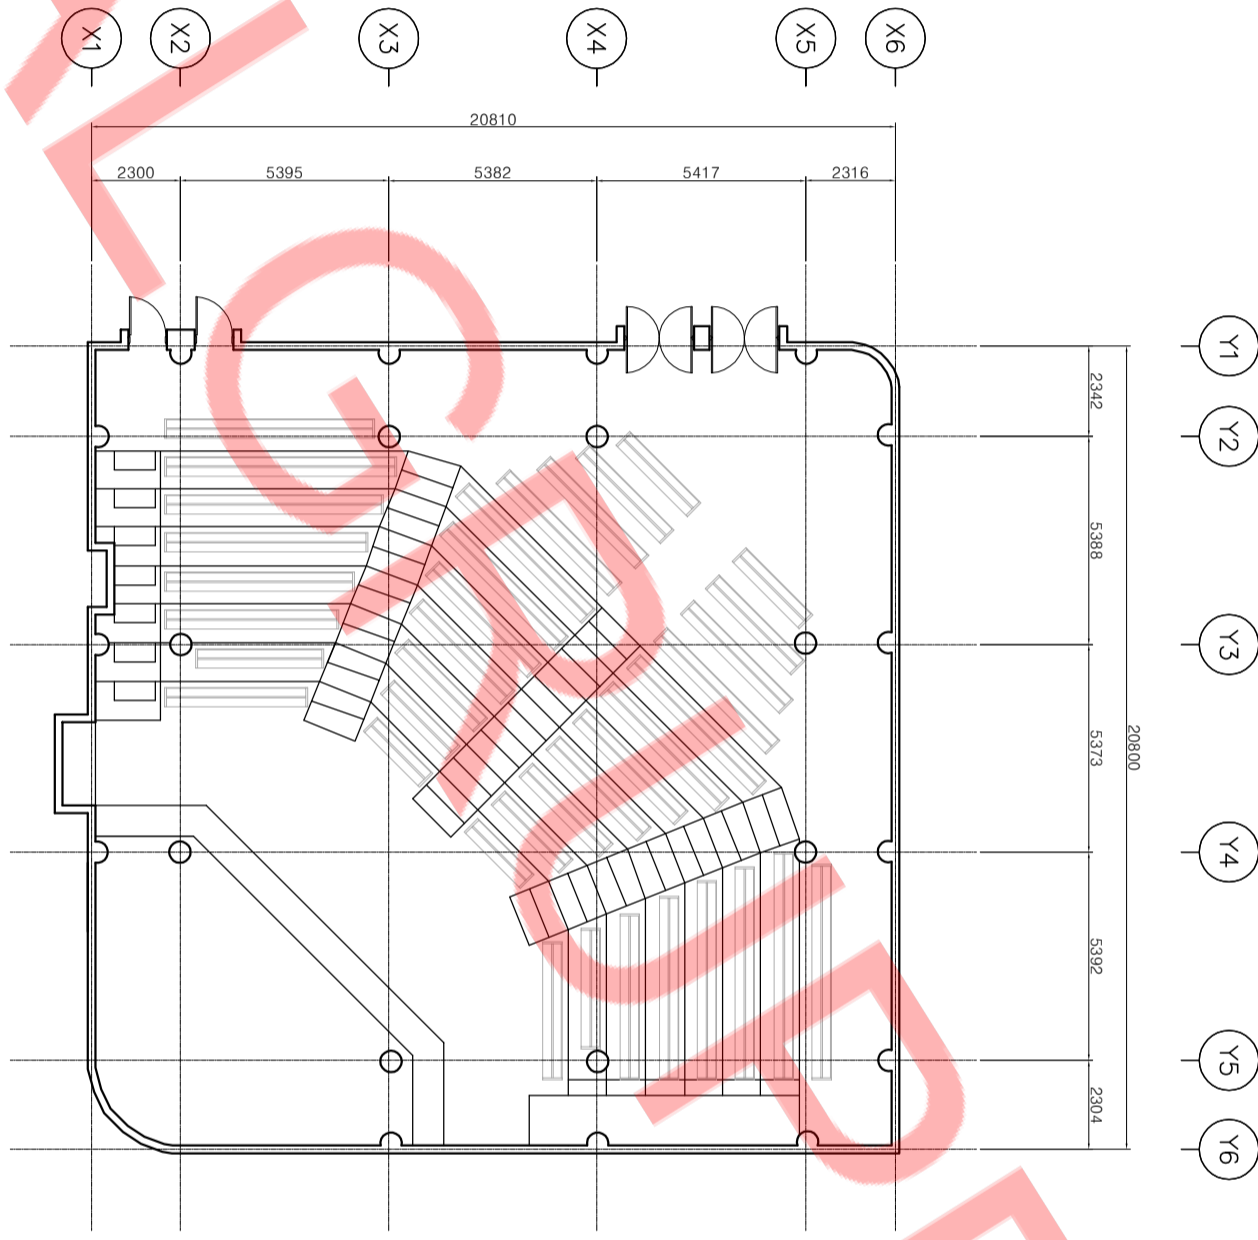

1층 평면도

축척 : 1/200

