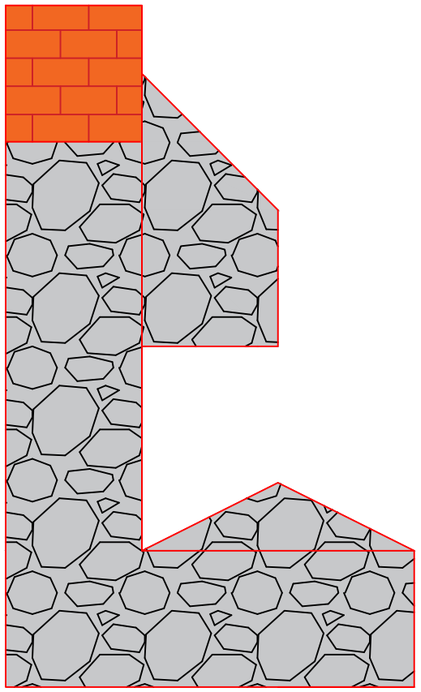

Perfil

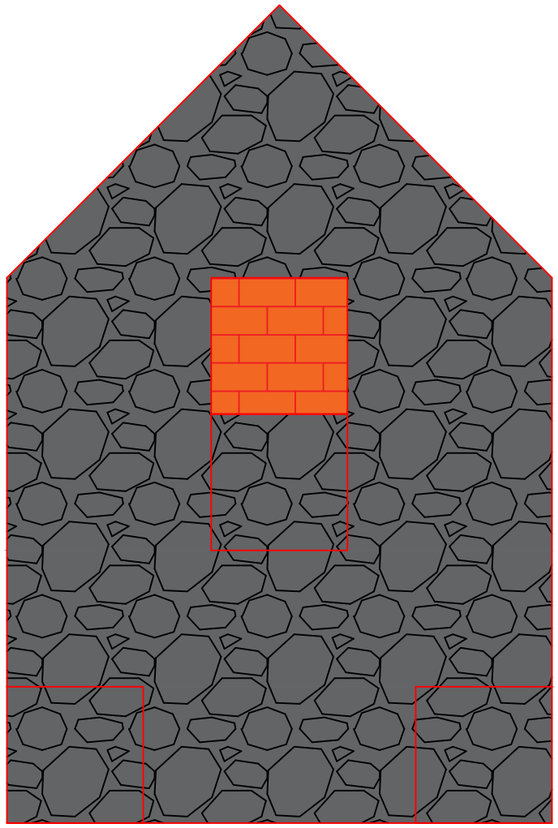

Sección

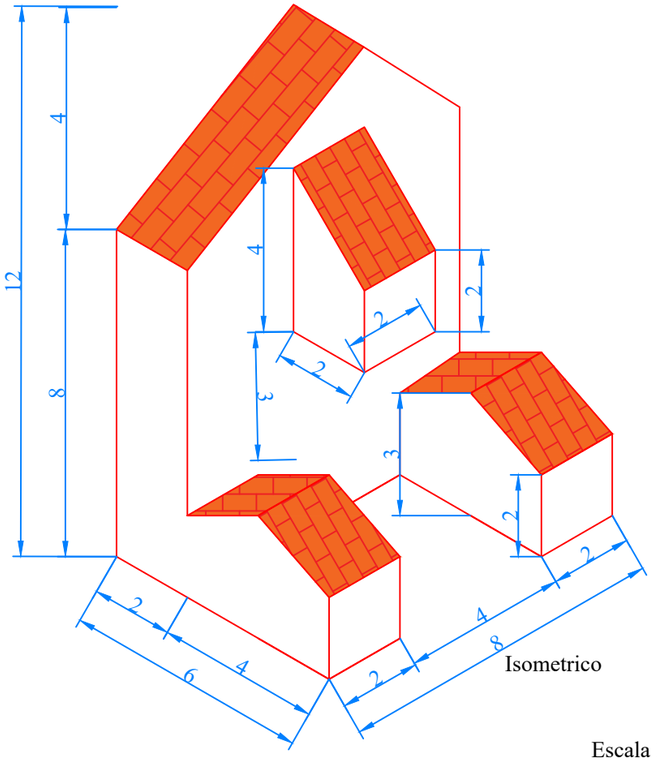

Isometrico

Escala 1:150

Cotas en Metros.

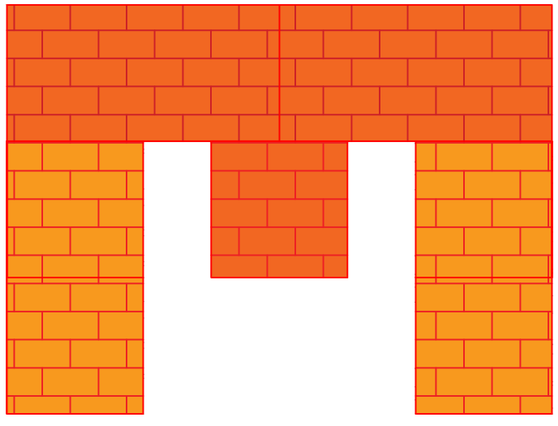

Alzado

Escala 1:90

PROYECTO: T-9 ISOMETRICO			
Plano de: xxx			Escala:
Situación: xxx			
Empresa: C/Francos Rodriguez 106, 28039	Técnico: Sebastián Maldonado	Promotor: D.José Luis Vaquerizo	Plano Nº: x
			Fecha: dia-mes-año
			Proyecto Nº: 1/2017