


LEYENDA

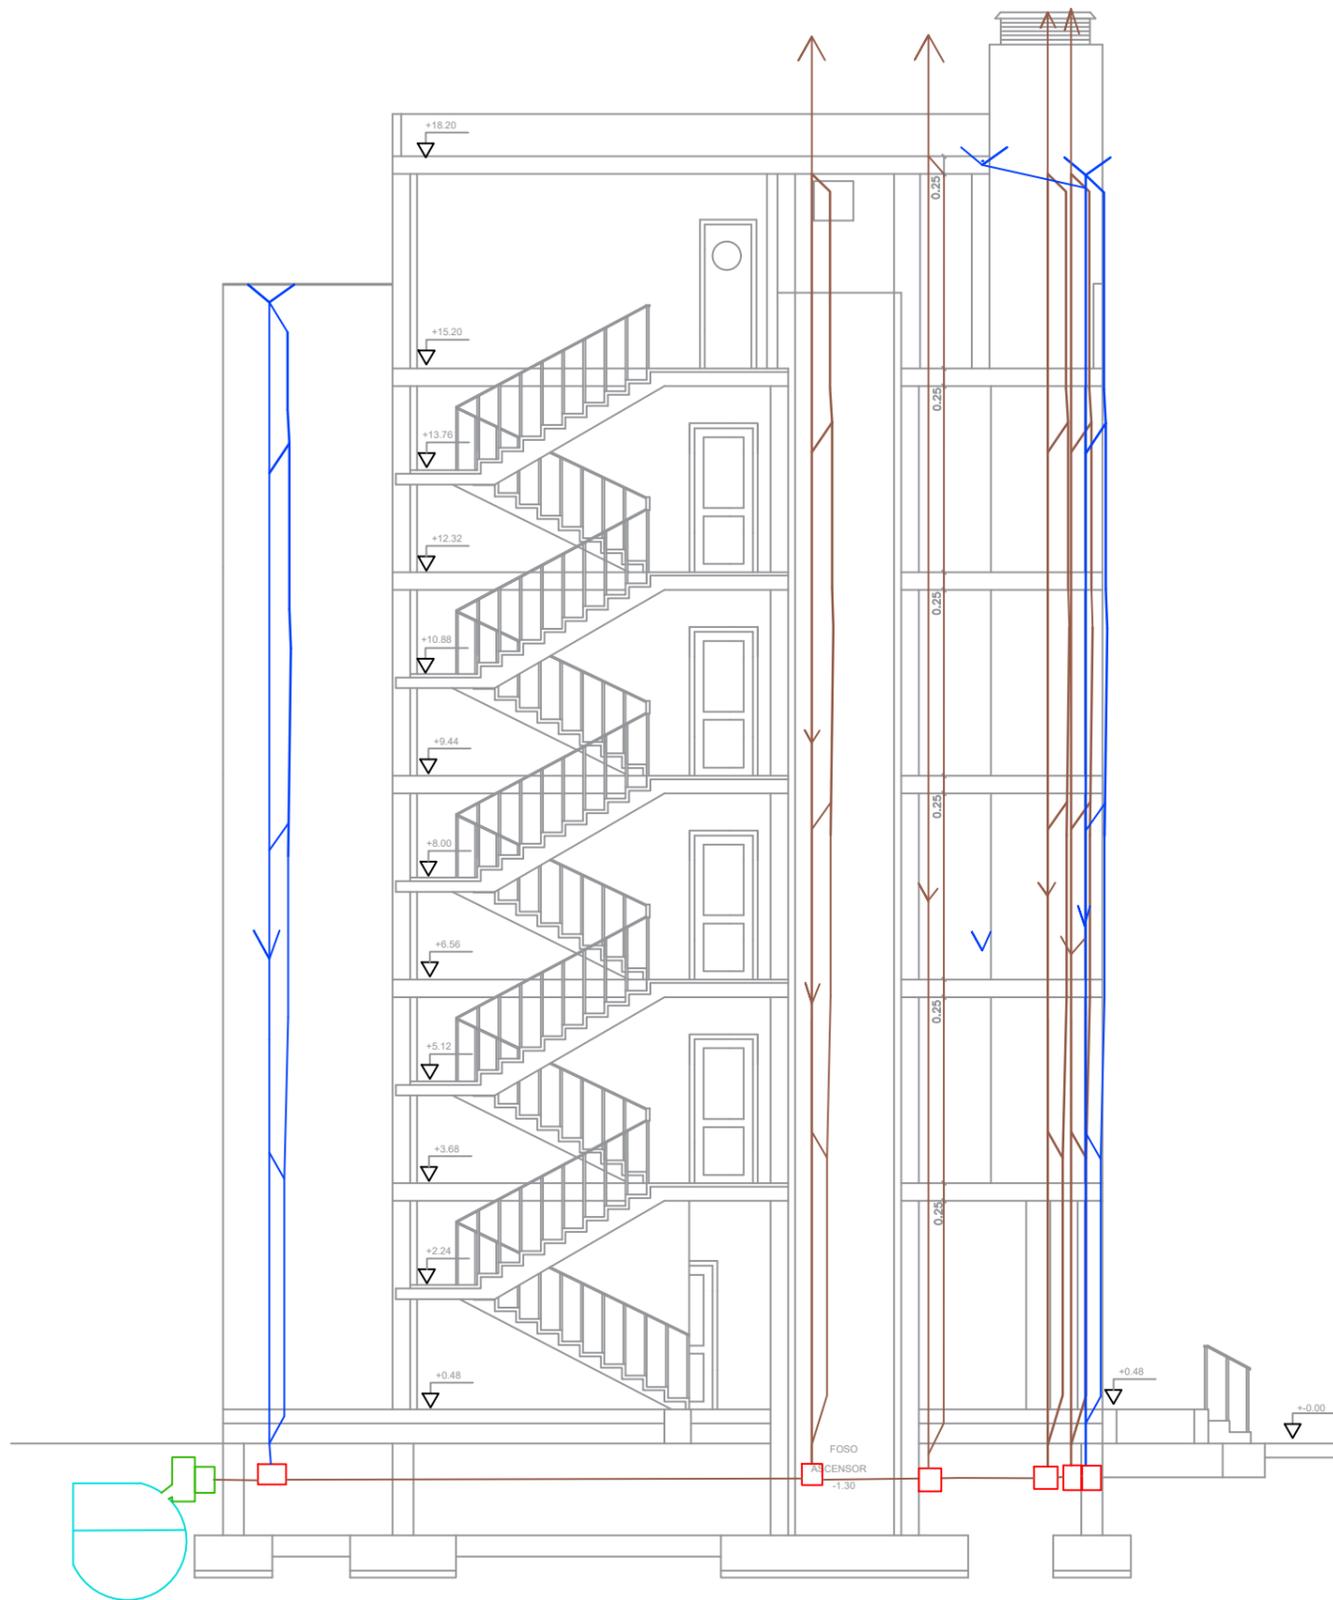

SECCION A-A ESCALA 1/100

Cotas en centímetros .

PROYECTO Instalación de Edificación			
Plano de Sección saneamiento			Escala
Situación			
Empresa  Edificación y Obra Civil	Técnico	Promotor	Plano N° 1
			Fecha 14-12-2017
C/Francos Rodriguez 106, 28039			Proyecto N° 1/2017
Sebastián Maldonado		D.Ana Prieto Diez	