
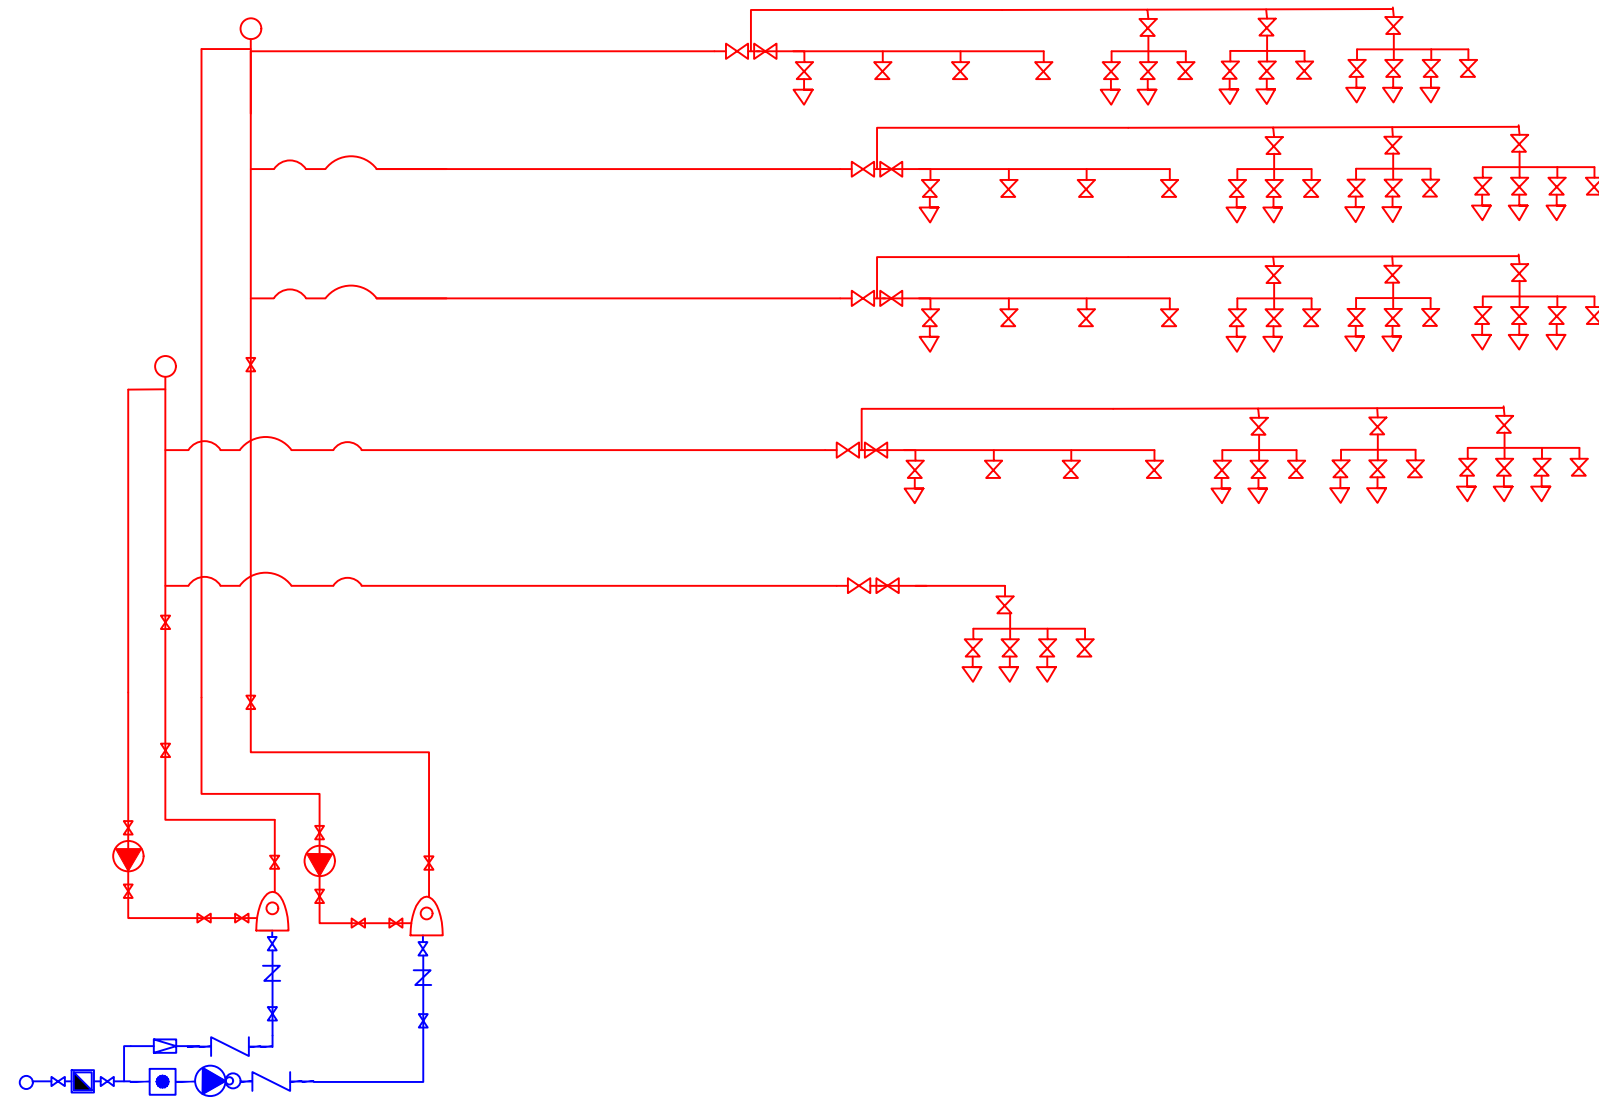



USO PRIVADO

ACERO GALVANIZADO

LEYENDA

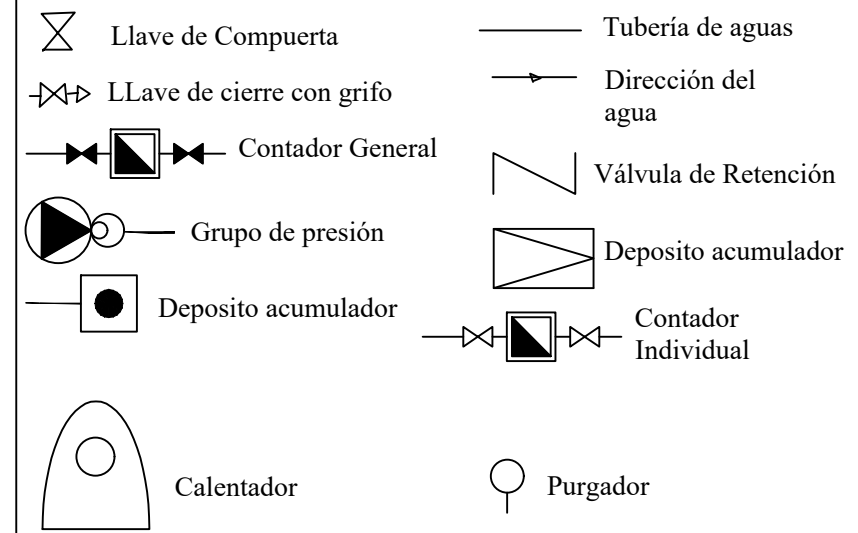

Cotas en centímetros .

PROYECTO Instalación de Edificación			
Plano de Sección agua caliente			Escala
Situación AGUA CALIENTE			
Empresa  C/Francos Rodriguez 106, 28039	Técnico Sebastián Maldonado	Promotor D.Ana Prieto Diez	Plano N° 1
			Fecha 14-12-2017
			Proyecto N° 1/2017