


USO PRIVADO


ACERO GALVANIZADO

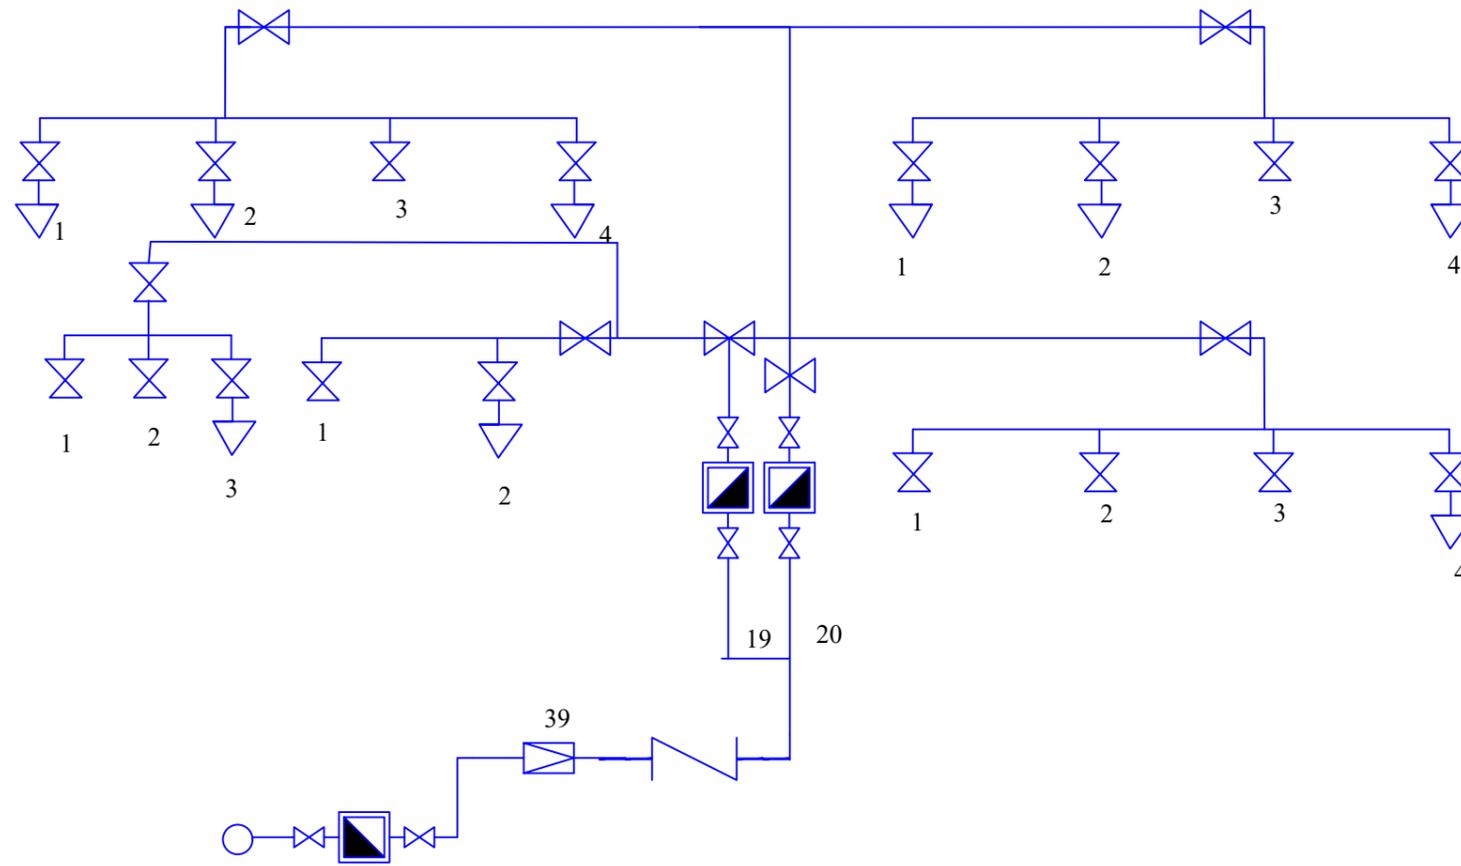

Tramos	Diametro mm
1	15
2	15
3	15
4	20
19	32
20	32
39	32

Diámetro del tramo 39, obtenemos unas llaves de diámetro 32mm y un calibre de contador de 20mm. La presión mínima de acometida es de 15 metros x columna de agua. Diámetro de salida de presión: Si es 39, 32mm, tenemos un caudal de bomba de 35 litros/min, volumen del tanque de 100 litros y un volumen deposito acumulador 4 metros cúbicos; Si es 20, 32mm, tenemos un caudal de bomba 35 litros/min, volumen del tanque 100 litros y volumen del deposito acumulador 4 metros cúbicos.

LEYENDA

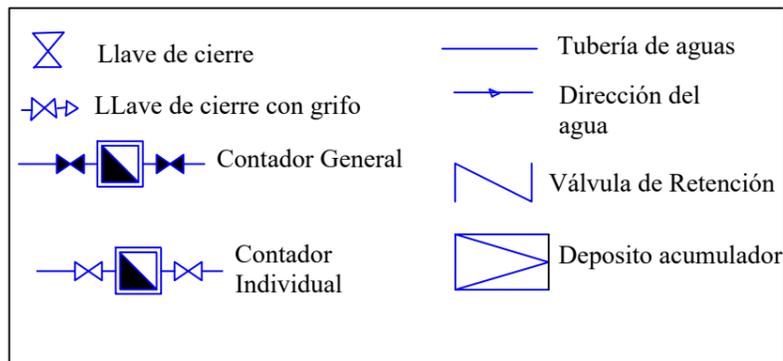

Cotas en metros .

PROYECTO			
Instalación de Edificación			
Plano de	Practica 5	Escala	
		1:30	
Situación		xxxxx	
Empresa	Técnico	Promotor	Plano N°
			1
C/Francos Rodriguez 106, 28039	Sebastián Maldonado	D.Ana Prieto Diez	Fecha
			14-12-2017
			Proyecto N°
			1/2017