



USO PRIVADO
ACERO GALVANIZADO

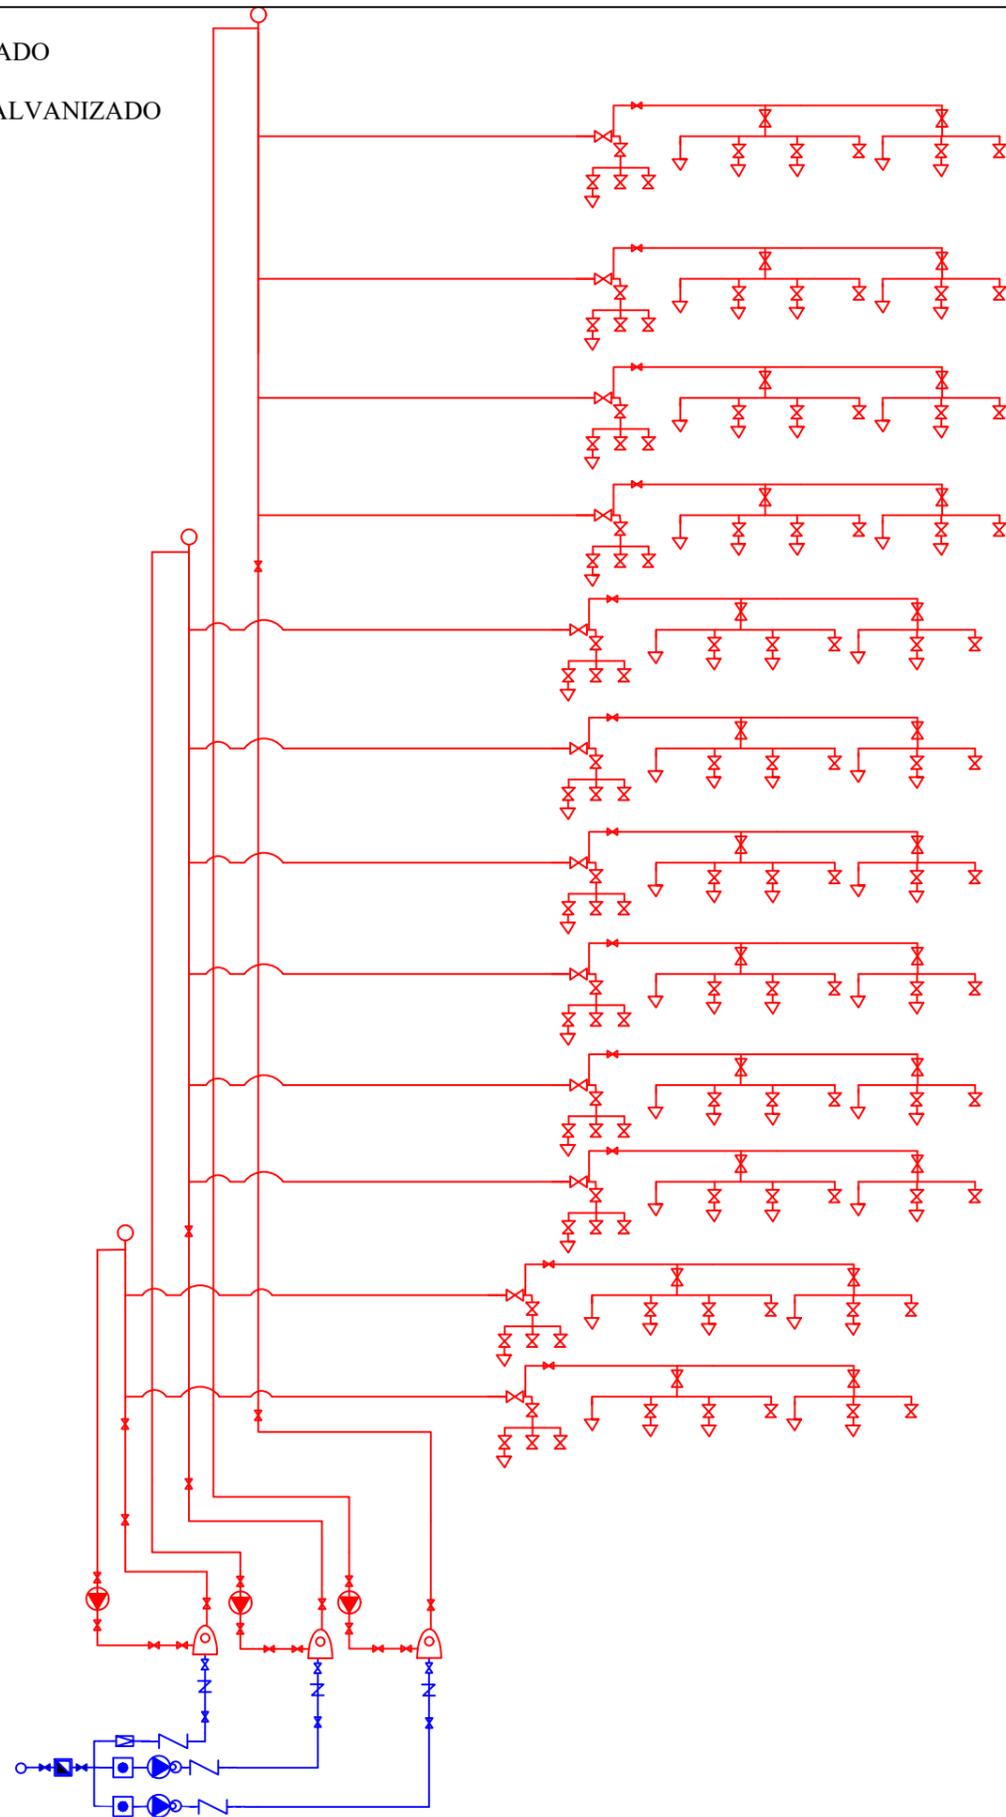

LEYENDA

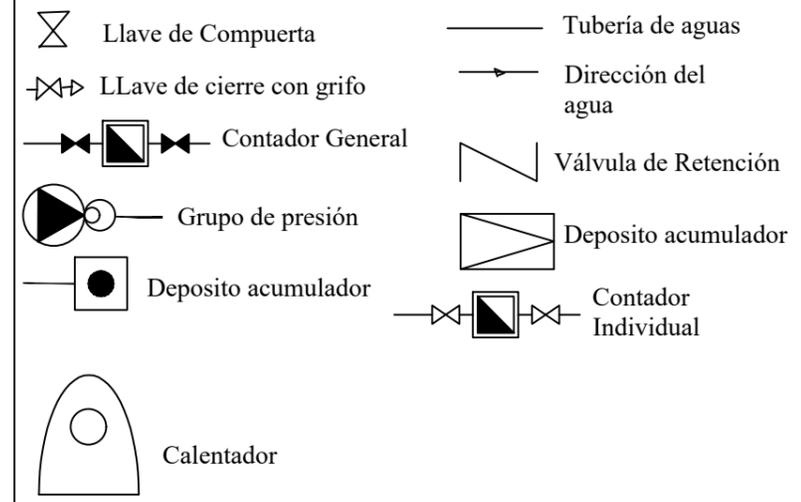

Cotas en centímetros .

PROYECTO		Instalación de Edificación	
<u>Plano de</u>		Practica 1	<u>Escala</u>
<u>Situación</u>		AGUA CALIENTE	1:10
<u>Empresa</u>	<u>Técnico</u>	<u>Promotor</u>	<u>Plano N°</u>
 Edificación y Obra Civil C/Francos Rodriguez 106, 28039	Sebastián Maldonado	D.Ana Prieto Diez	1
			<u>Fecha</u>
			14-12-2017
			<u>Proyecto N°</u>
			1/2017