



**LEYENDA**

- C1
- C4
- C5
- C2 USO GENERAL
- C3 COCINA HORNO
-  ENCHUFE
-  INTERRUPTOR
-  BOMBILLA
-  PUNTO DE CORRIENTE

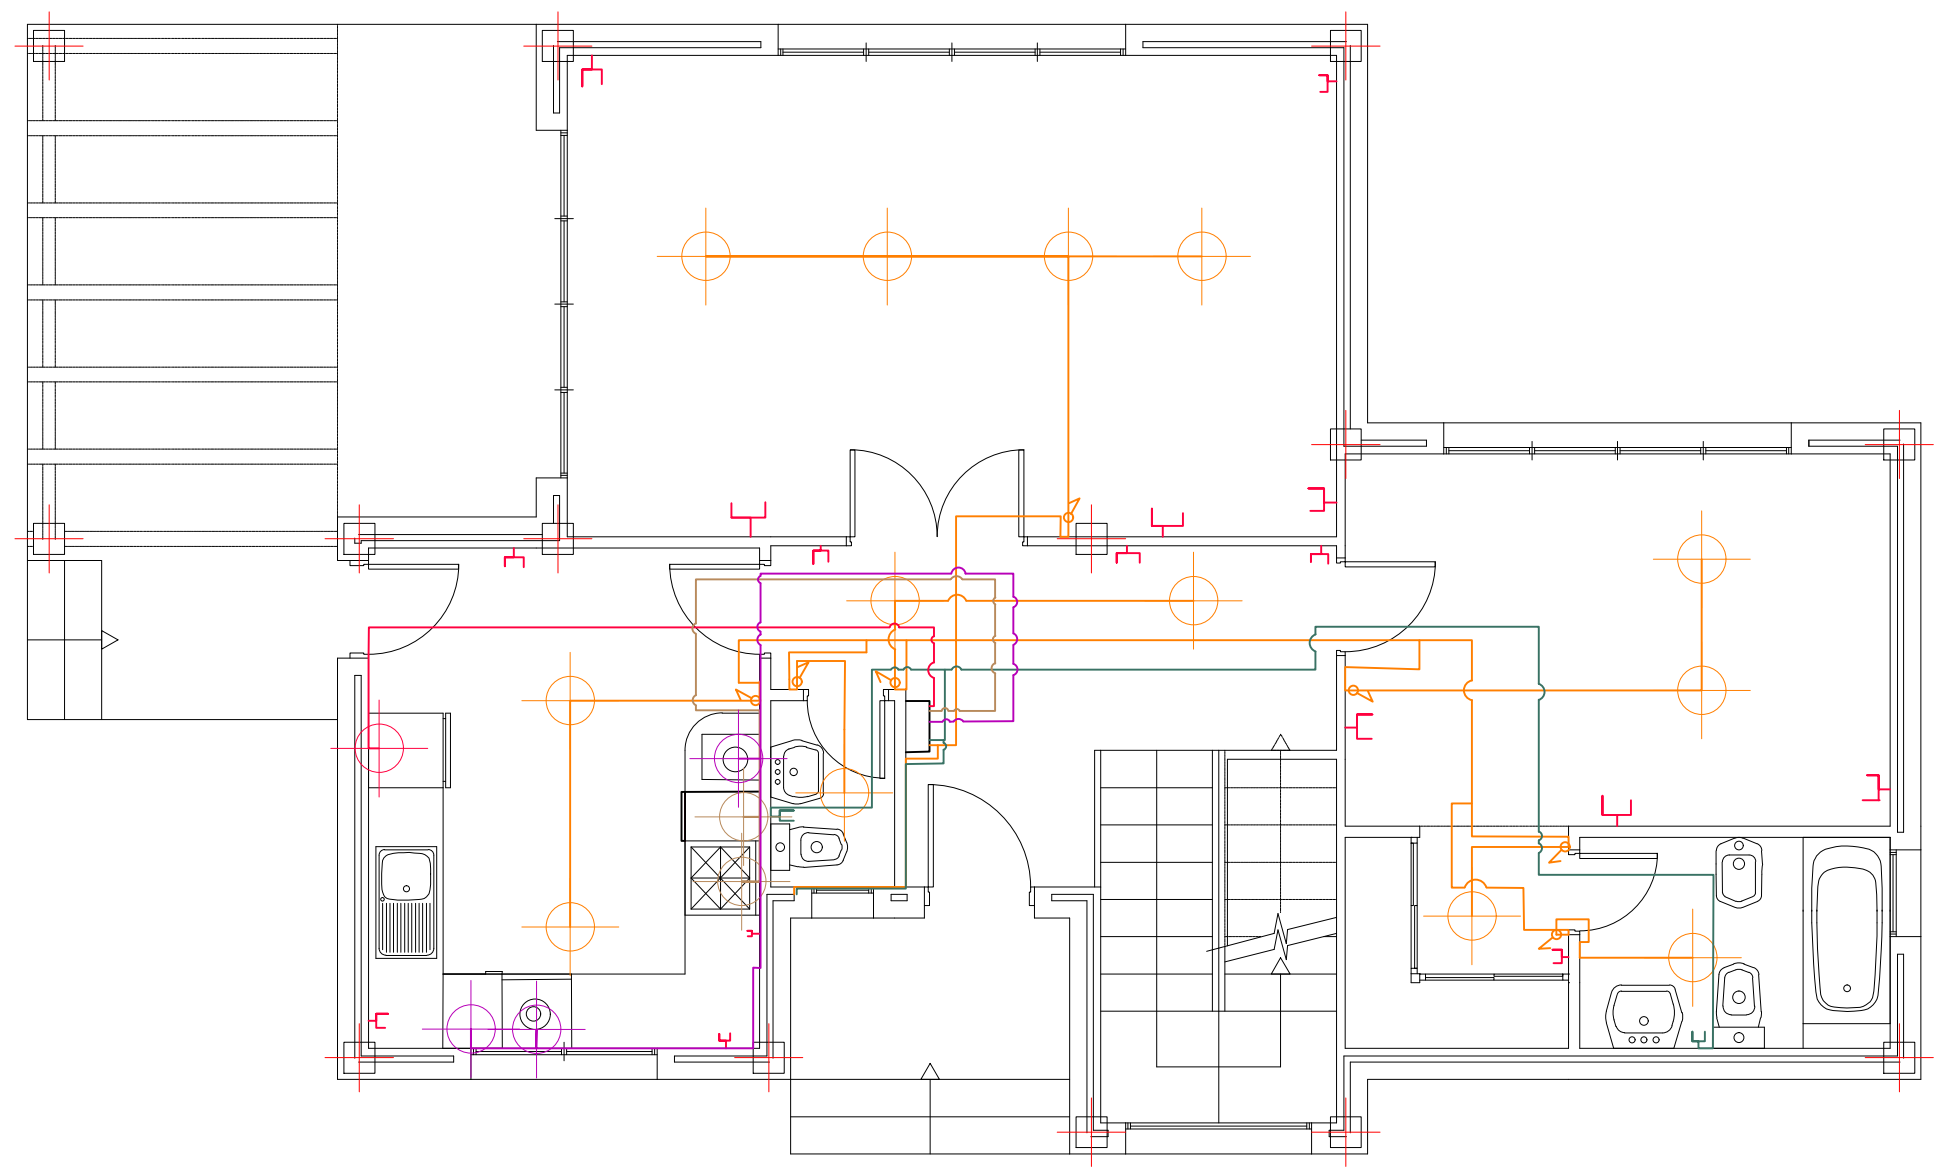

Cotas en metros .

<b>PROYECTO</b>		Instalación de Edificación	
<u>Plano de</u>	Practica 3	<u>Escala</u>	
		1:60	
<u>Situación</u>	xxxxx		
<u>Empresa</u>	<u>Técnico</u>	<u>Promotor</u>	<u>Plano N°</u>
 C/Francos Rodriguez 106, 28039	Sebastián Maldonado	D.Ana Prieto	1
			<u>Fecha</u>
			14-12-2017
			<u>Proyecto N°</u>
			1/2017