


PLANTA CUBIERTA

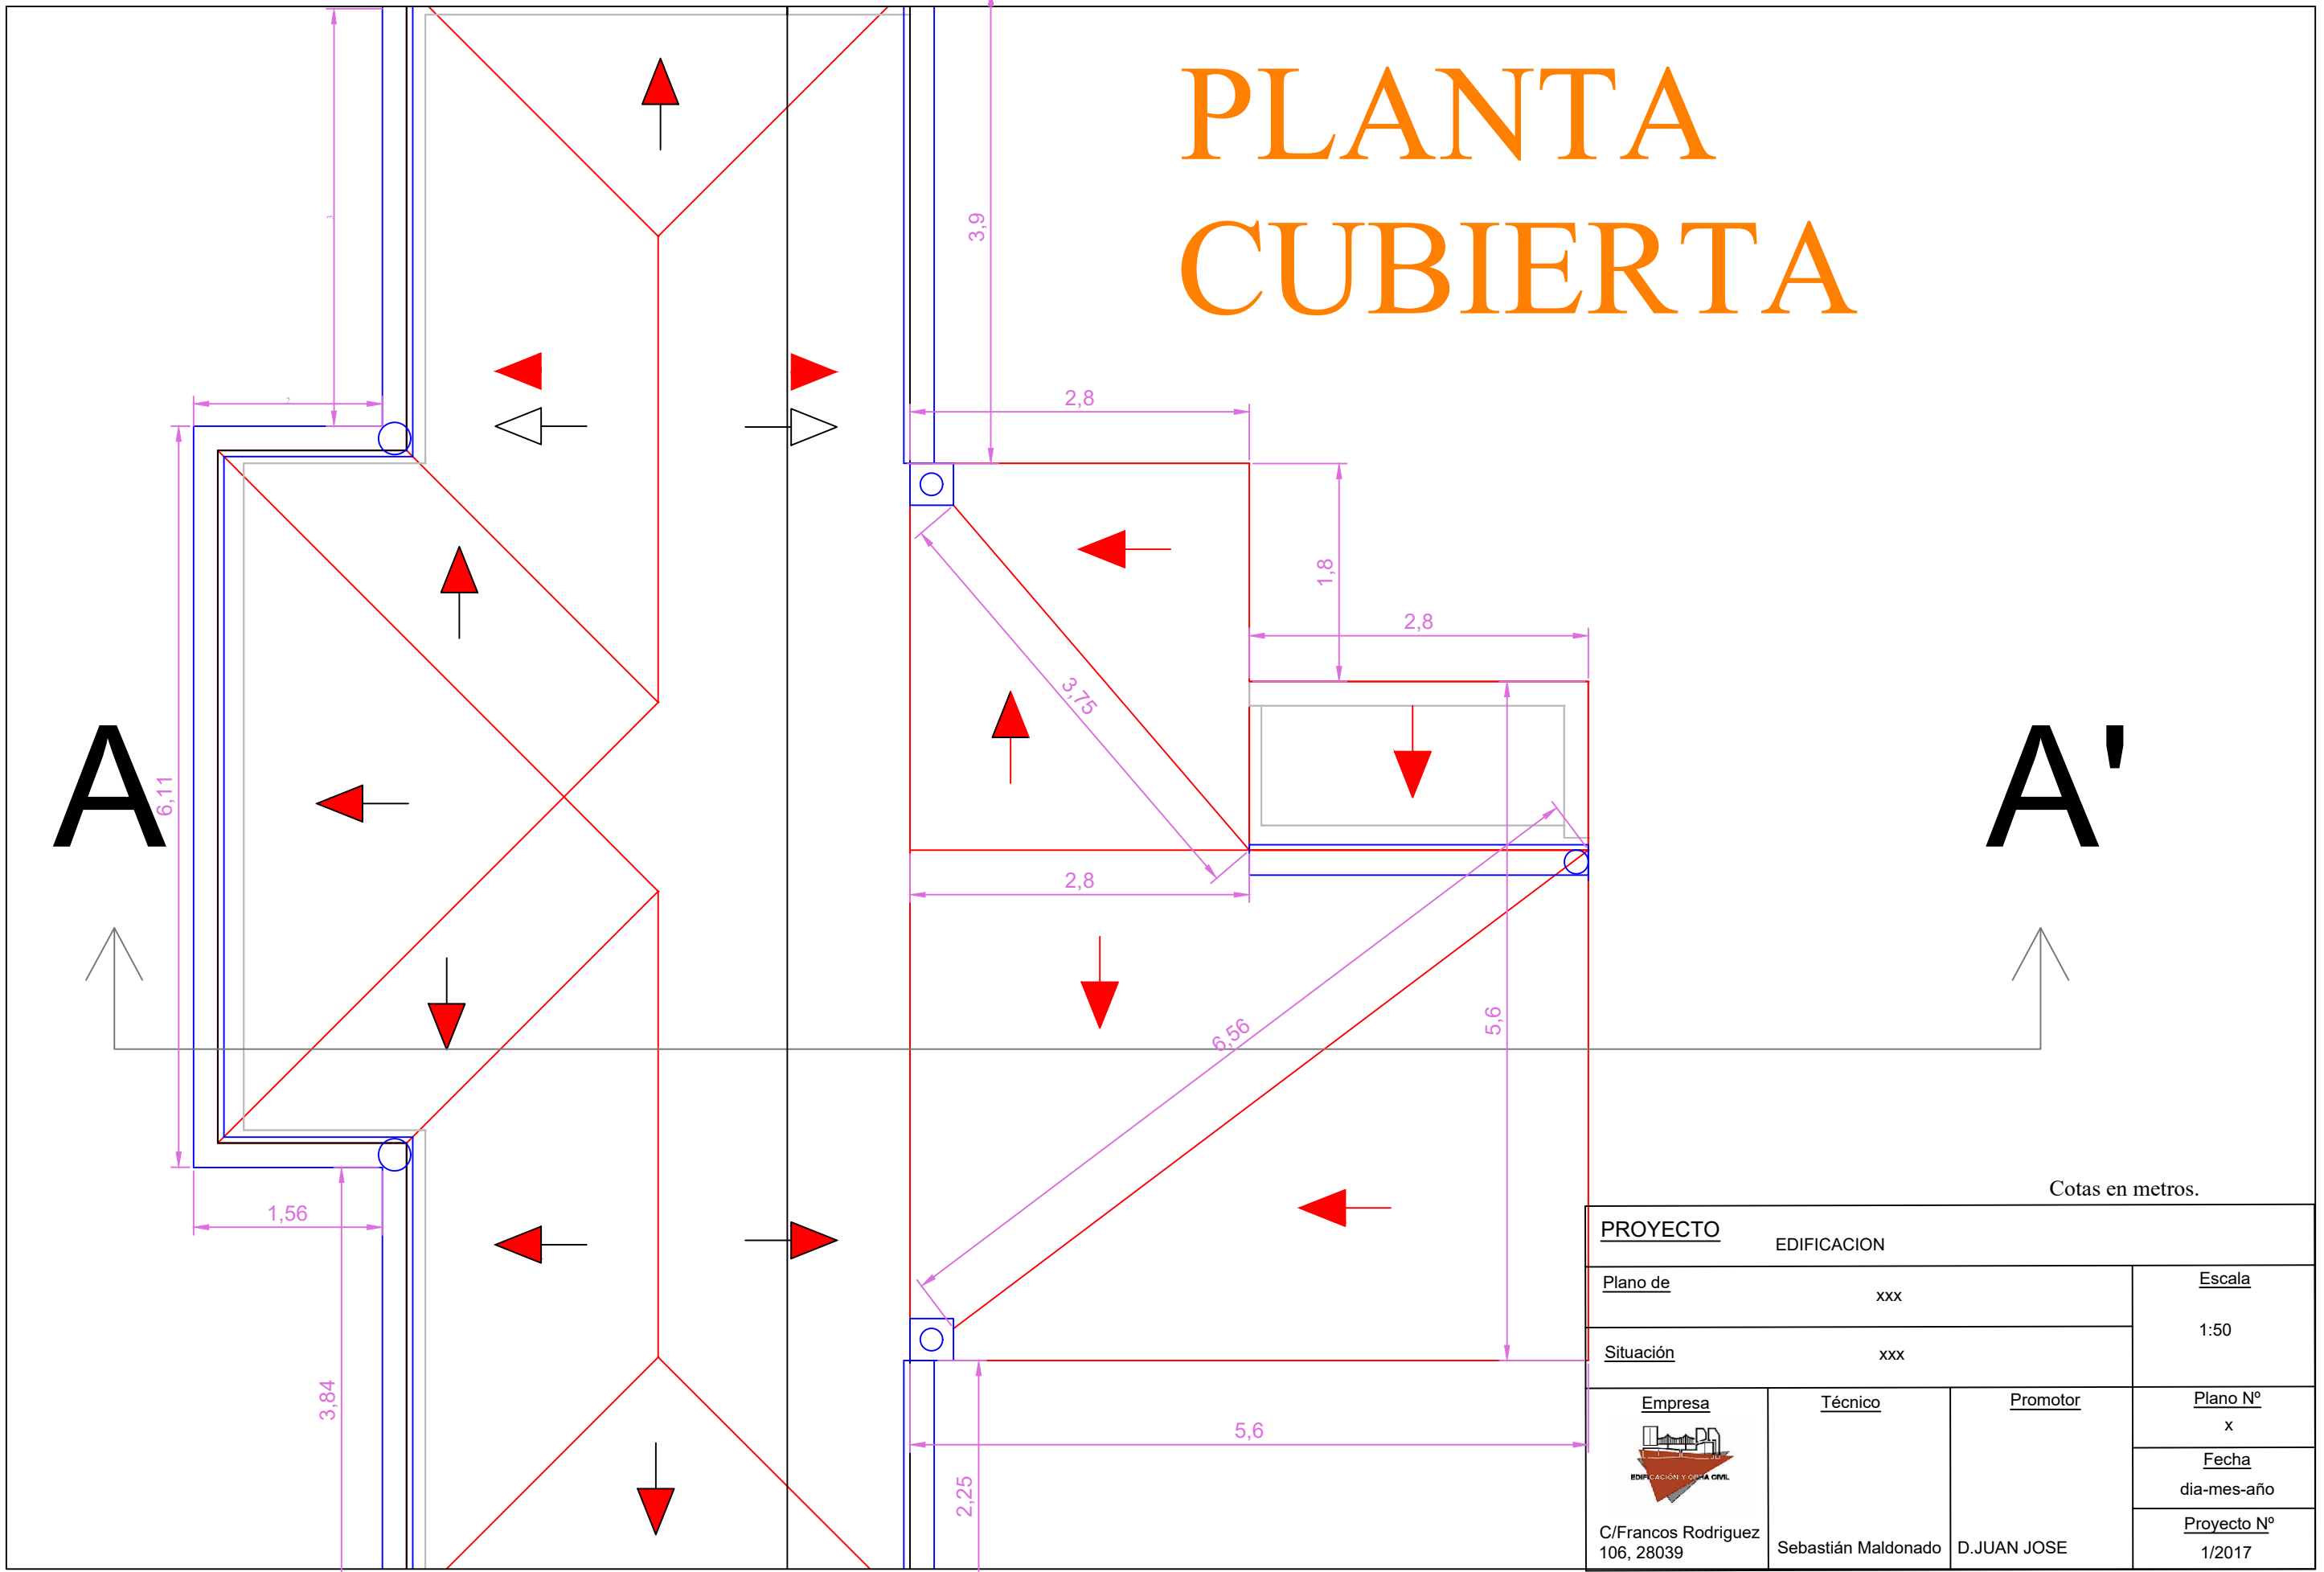

Cotas en metros.

PROYECTO		EDIFICACION	
Plano de		xxx	Escala
Situación		xxx	1:50
Empresa	Técnico	Promotor	Plano N°
 C/Francos Rodriguez 106, 28039	Sebastián Maldonado	D.JUAN JOSE	x
			Fecha
			dia-mes-año
			Proyecto N°
			1/2017