


# PLANTA BAJA

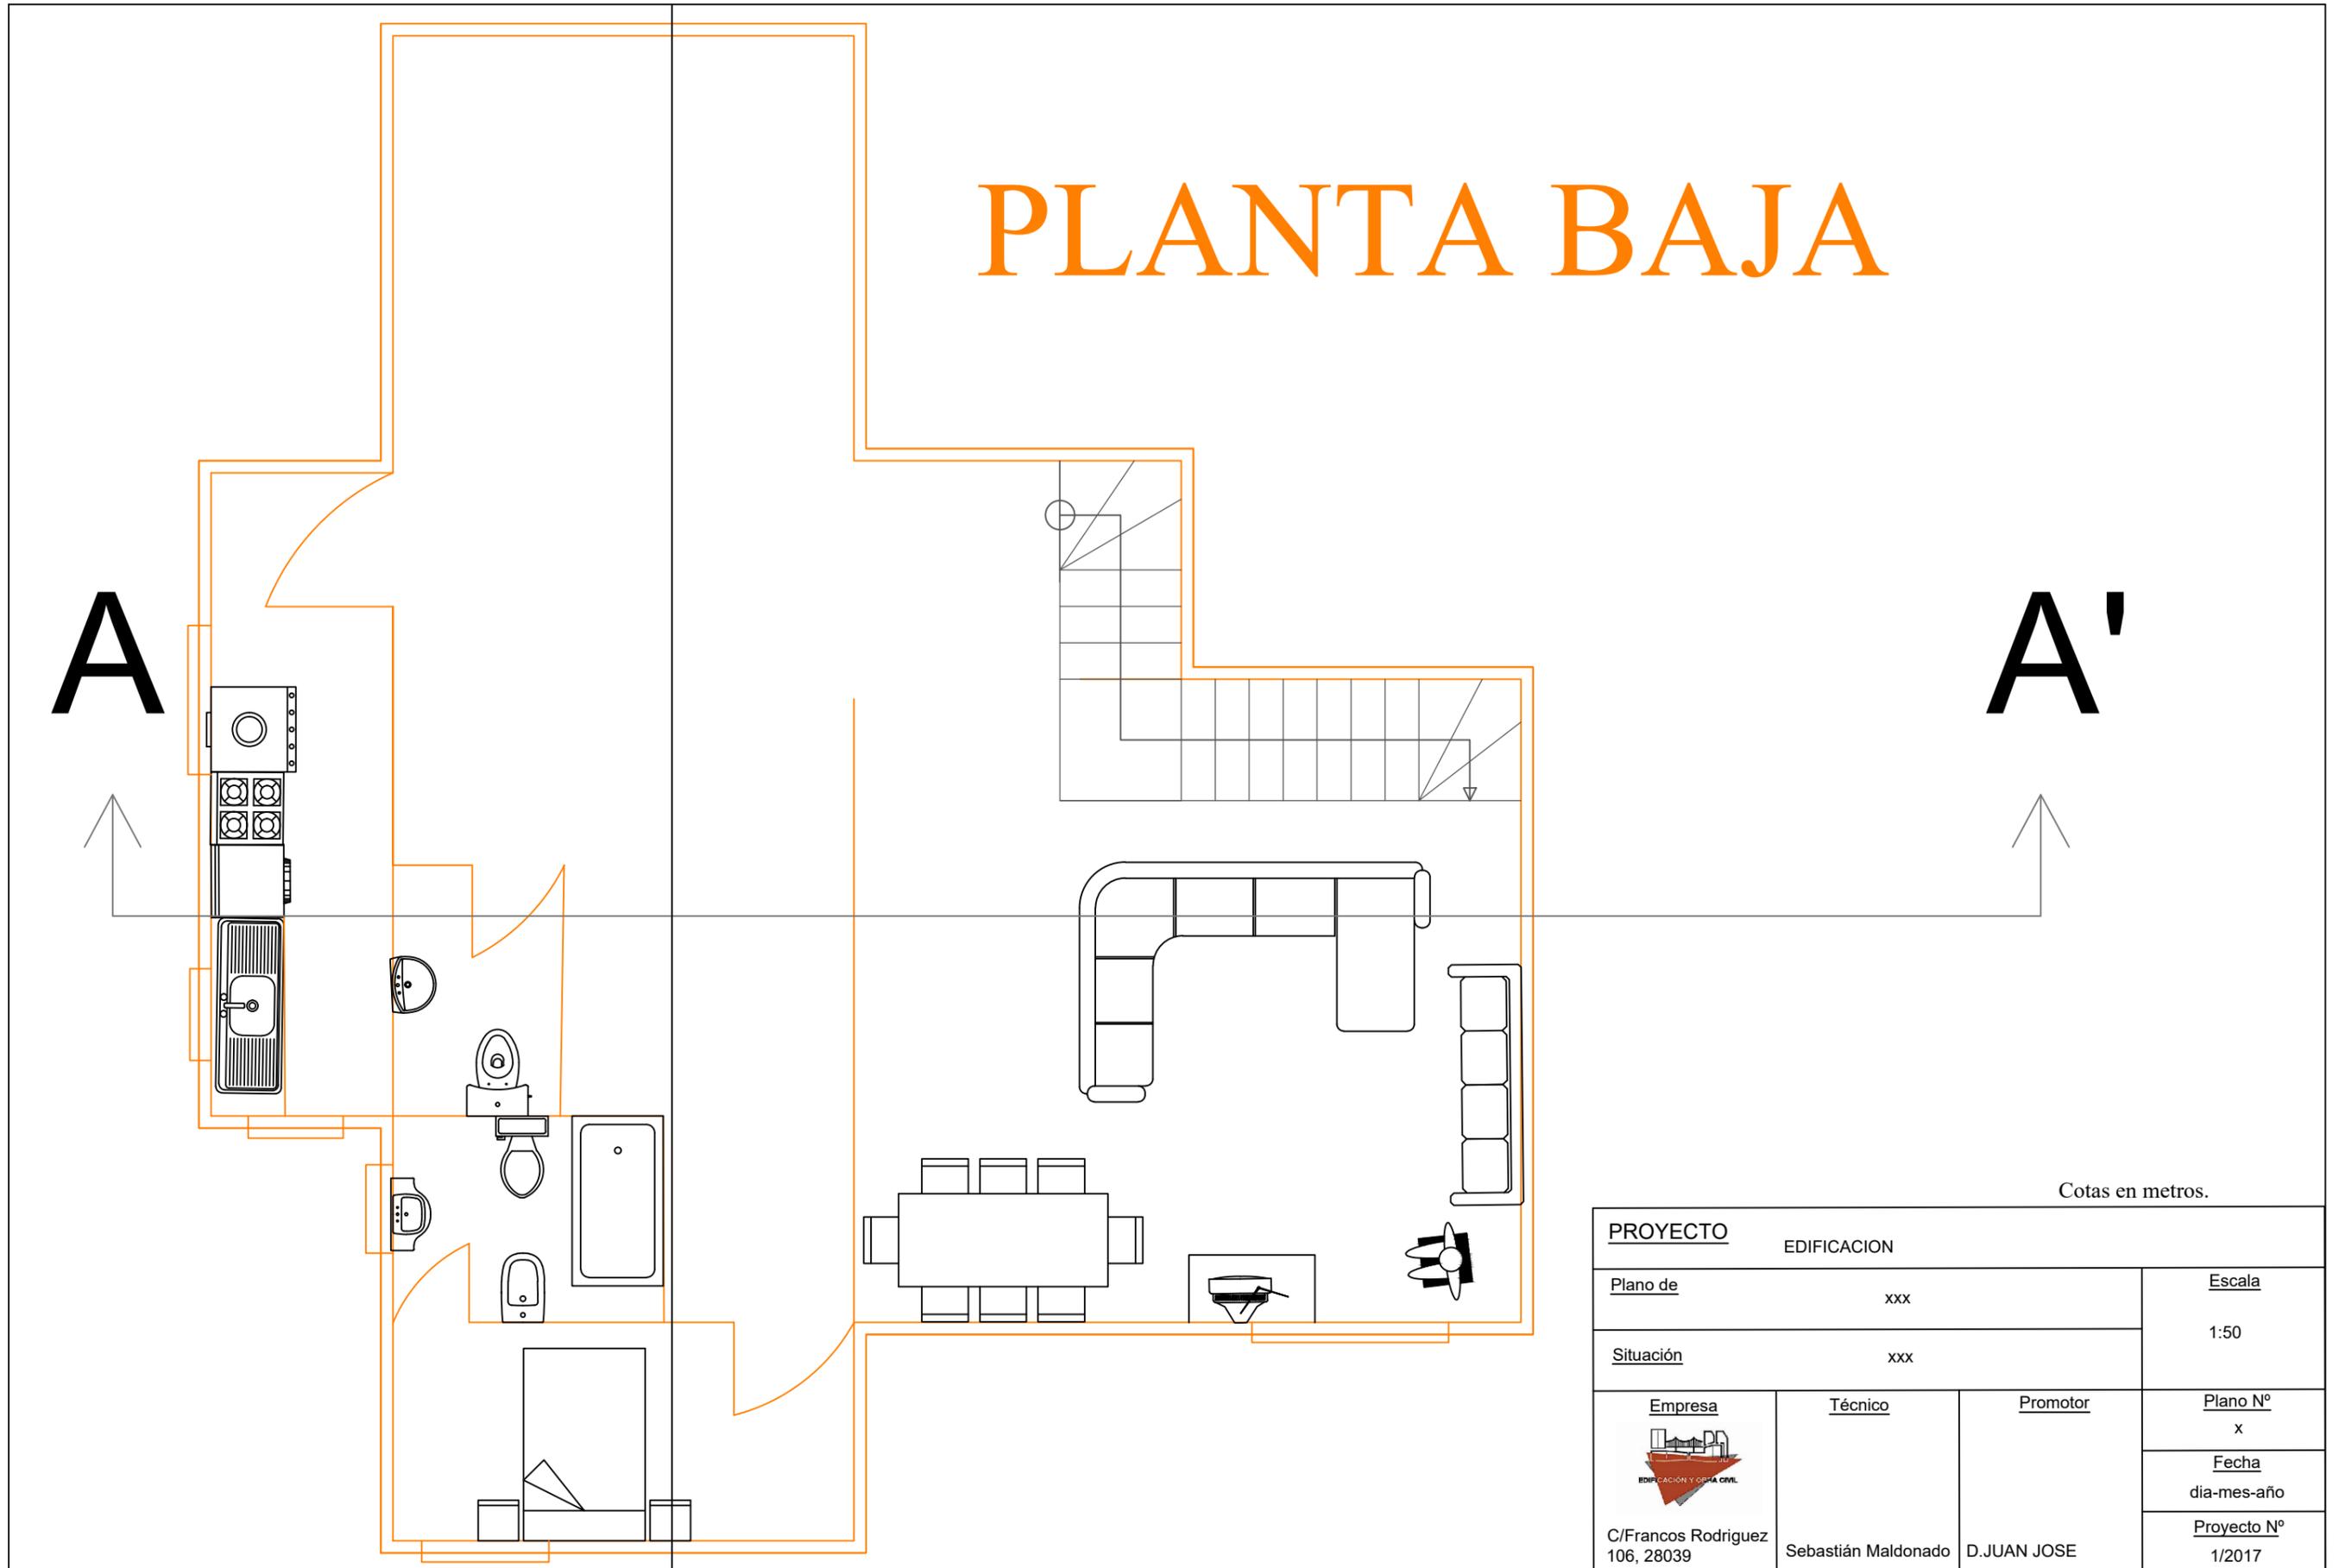

Cotas en metros.

<b>PROYECTO</b>		EDIFICACION	
<u>Plano de</u>		xxx	<u>Escala</u>
<u>Situación</u>		xxx	1:50
<u>Empresa</u>	<u>Técnico</u>	<u>Promotor</u>	<u>Plano N°</u>
 C/Francos Rodriguez 106, 28039	Sebastián Maldonado	D.JUAN JOSE	x
			<u>Fecha</u>
			dia-mes-año
			<u>Proyecto N°</u>
			1/2017