


תאריך:	20.07.05
הפצה:	ביטול חלק מהודו ווקים
תאריך:	ערכונים
שם הפרויקט:	דירת משפחה וימקלר רחב בזל צפ תל-אביב
שם התכנית:	תעשיית בניה
תאריך:	קניז:
מספר:	1:50
מחזור:	4
תאריך:	מס. תכנית:
עריכה:	02
תאריך:	14.3.16
נעוץ:	<input type="radio"/>
נמנרז:	<input type="radio"/>
נביצוע:	<input type="radio"/>

מקרא:
 קיר קיים
 קיר לבניה

הערה:
 * סגירת כל הכיסים הקיימים של החלונות עם חומר בידודי ובלוקים.
 * בכל החלונות יבוצעו אדנים חדשים. פרטים ע"י אפקס.

הערה:
 * כל הקירות ותקרות גוון Off White מתוך קטלוג "יעקובי" אלא אם צויין אחרת.
 * כל הגריליים בגוון לפי RAL 1013.
 * קירות אמבטיה הלא מחופים יהיו בגמר "מרמורינו"

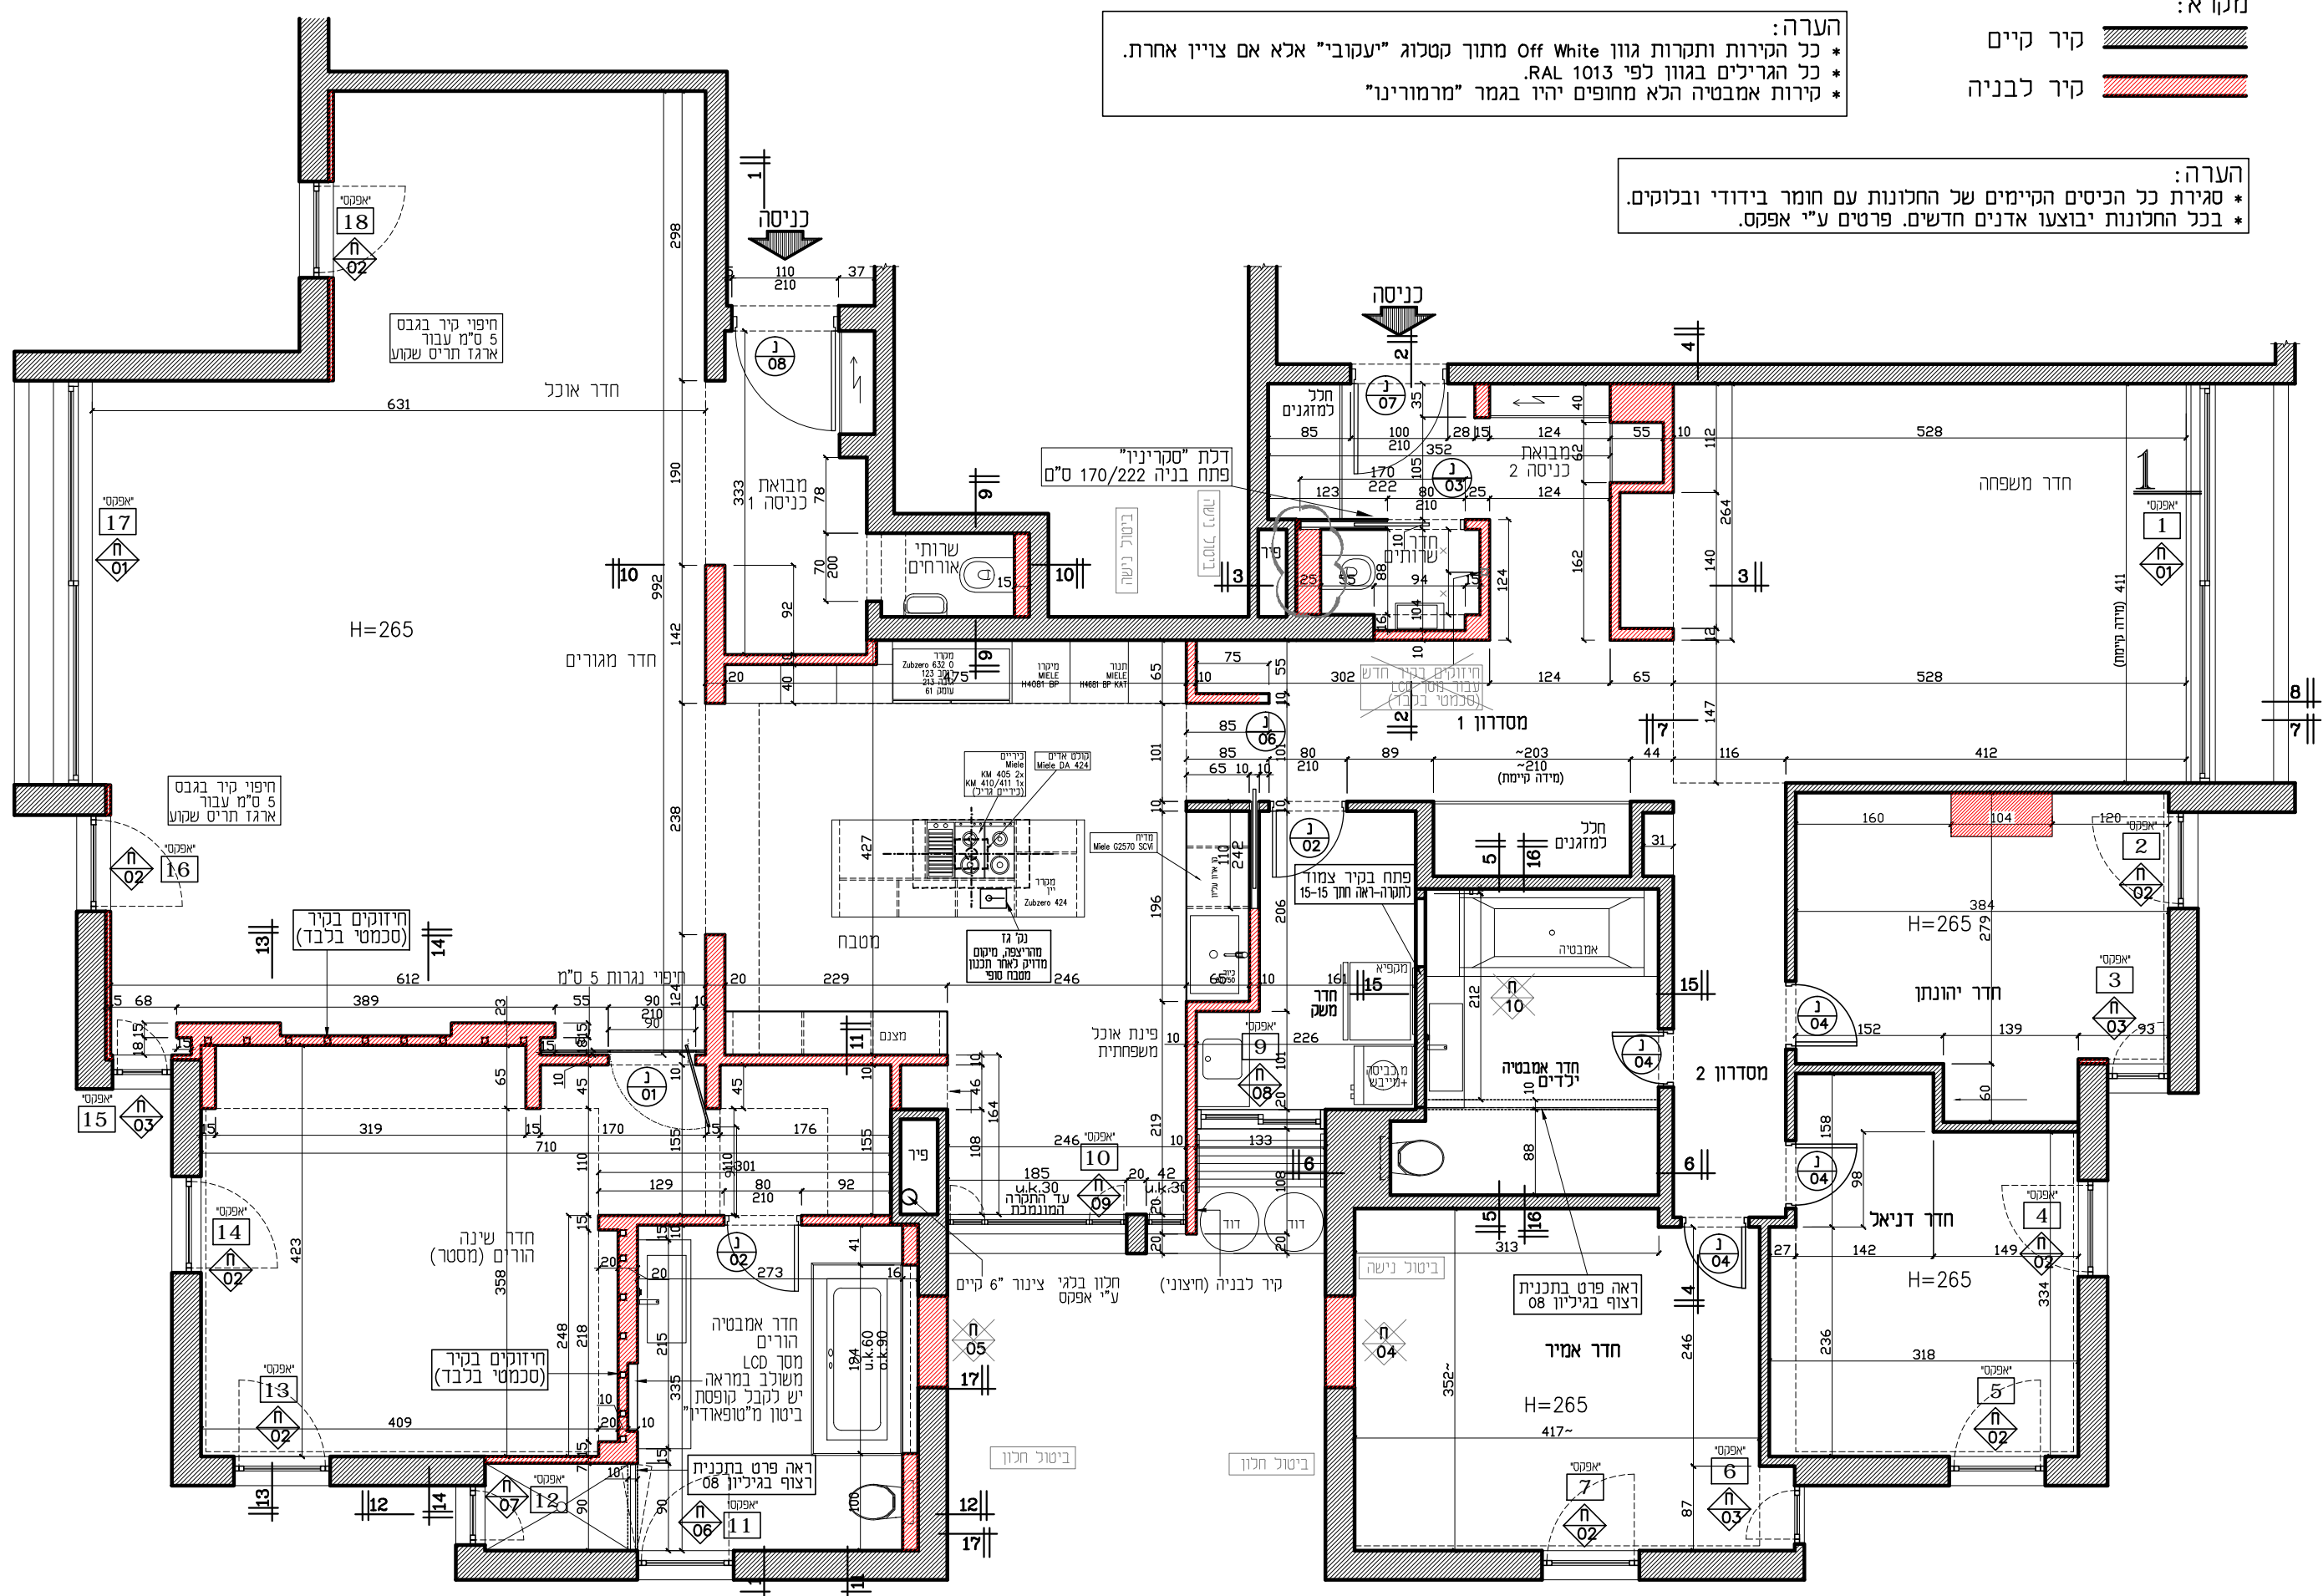

חיפוי קיר בגבס
 5 ס"מ עבור שקוע
 ארגז תריס שקוע

חיפוי קיר בגבס
 5 ס"מ עבור שקוע
 ארגז תריס שקוע

חידוקים בקיר
 (סכמטי בלבד)

חדר אמבטיה
 הורים
 מסך LCD
 משולב במראה
 יש לנקות קופסת
 ביטון מ"טופאודי

ראה פרט בתכנית
 רצוף בגיליון 08

ביטול חלון

ביטול חלון