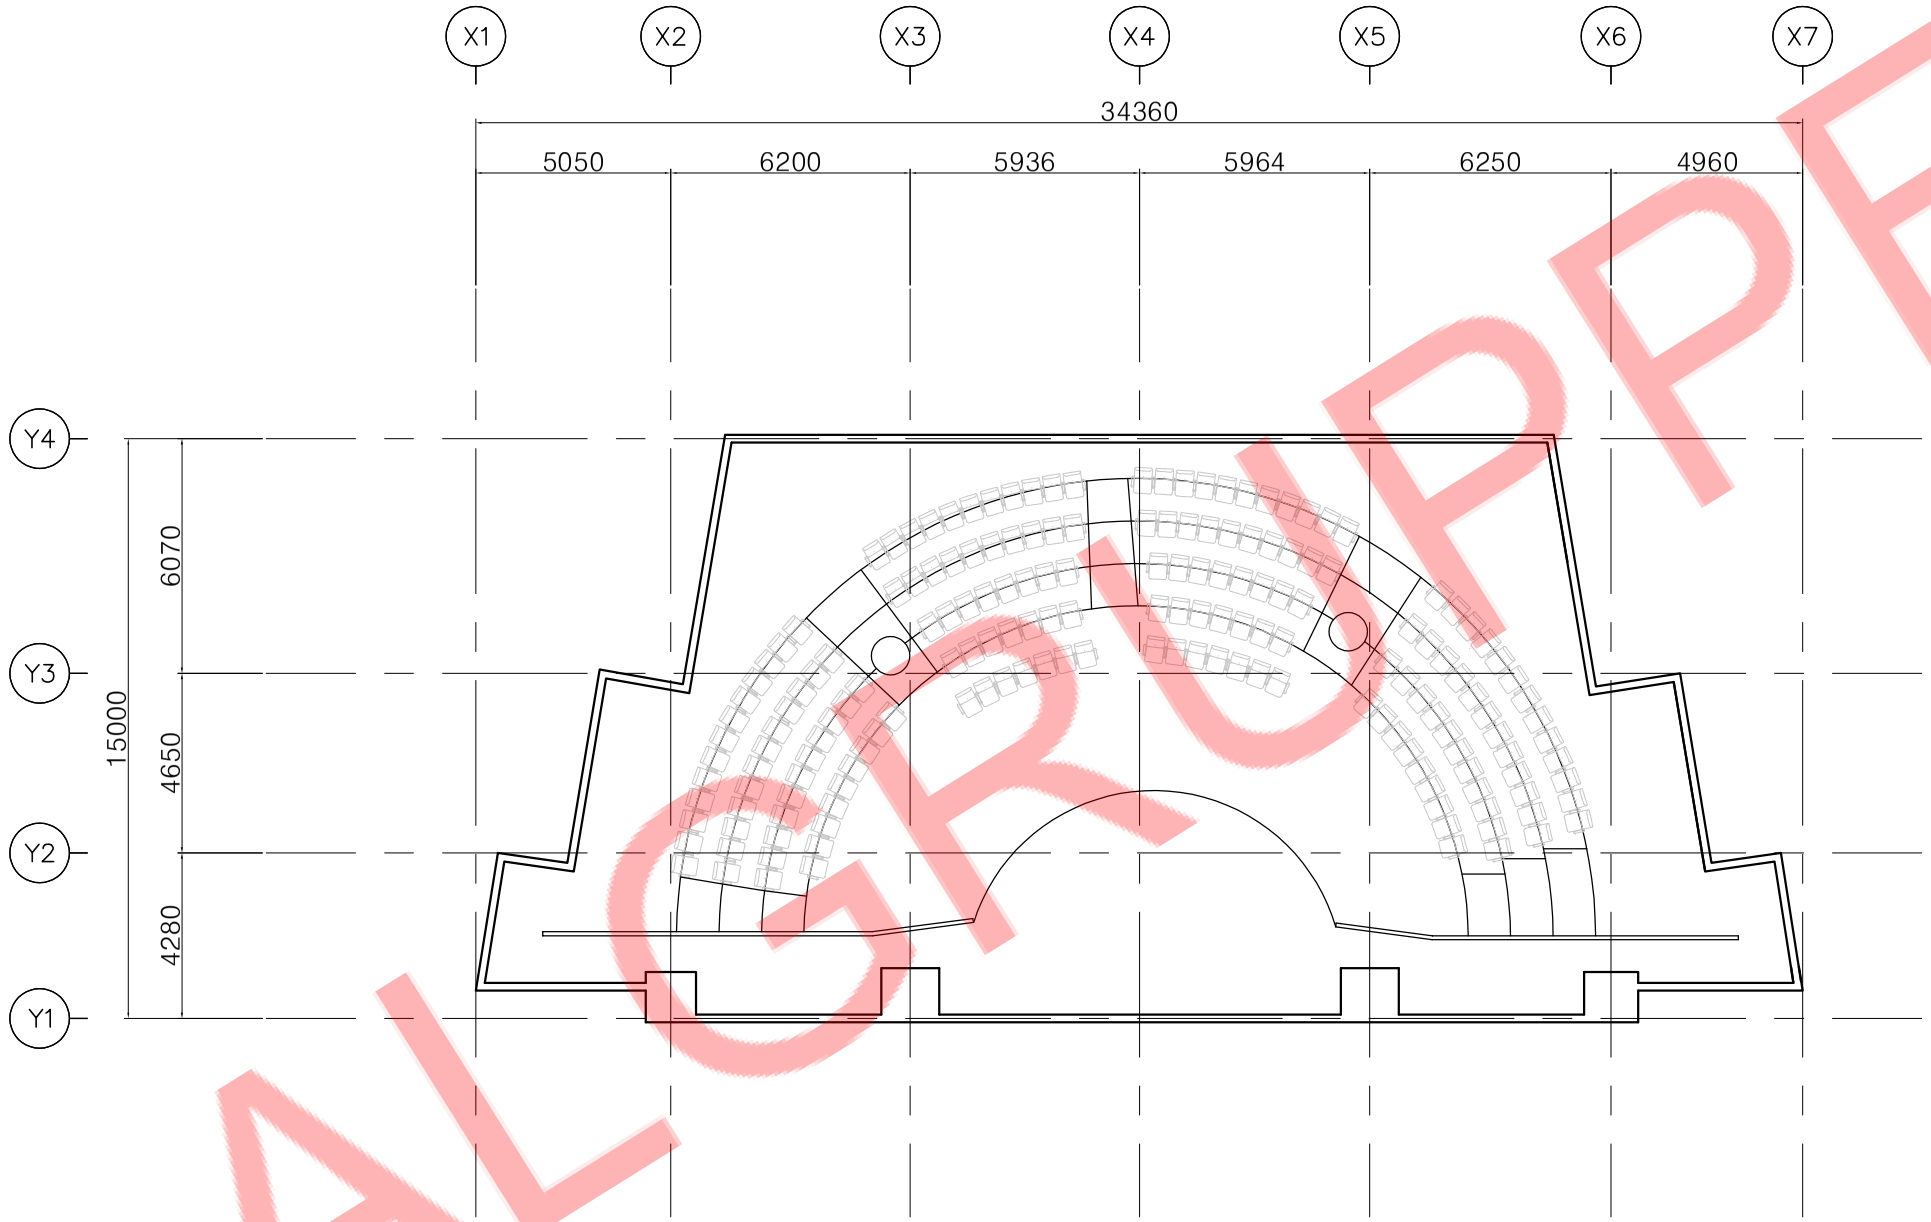


ALGRUPPE

1
A

평면도

축 척 : 1/200

AL

설계명
PROJECT TITLE

성결대학교
오딧세이홀

특기사항

| REV. NO. | REV. DESCRIPTION | DATE | APP. |
|---|---|---|---|
| △ | | | |
| △ | | | |
| △ | | | |
| △ | | | |
| △ | | | |
| △ | | | |

ALgruppe

| 작성 DRAWN | 승인 APPROVED BY |
|---|---|
| 검토 CHECKED BY | |

협동설계 CONSULTANTS

| 작성 DRAWN | 승인 APPROVED BY |
|---|---|
| 검토 CHECKED BY | |

도면명 DRAWING TITLE

평면도

| 축척 SCALE | 작성일자 DATE |
|---|---|
| 1/200 | |
| 도면번호 DRAWING NO. | 일련번호 SHEET NO. |
| AL-001 | |