


Légende

- | | |
|---|--|
| <ul style="list-style-type: none"> Regards de Canalisation Bouche d'Incendie Robinet Vanne (Eau) Robinet Vanne (Gaz) Grilles d'épout Hydrants Poteau Téléphonique Regards (plaque double) Regard (réseaux divers) Panneaux de signalisation Feux tricolores Poteau Electrique Armoires Electriques | <ul style="list-style-type: none"> Borne Boulon, Croix, Limite de propriété Limite Parcellaire Numérisée Limite Parcellaire Digitalisée Limite Intercommunale Limite de section Grillage Mur Mur de soutènement Repère de nivellement Arbres, Réseaux Hais Talus Bornes lumineuses, Lampadaires gisnière de sécurité |
|---|--|

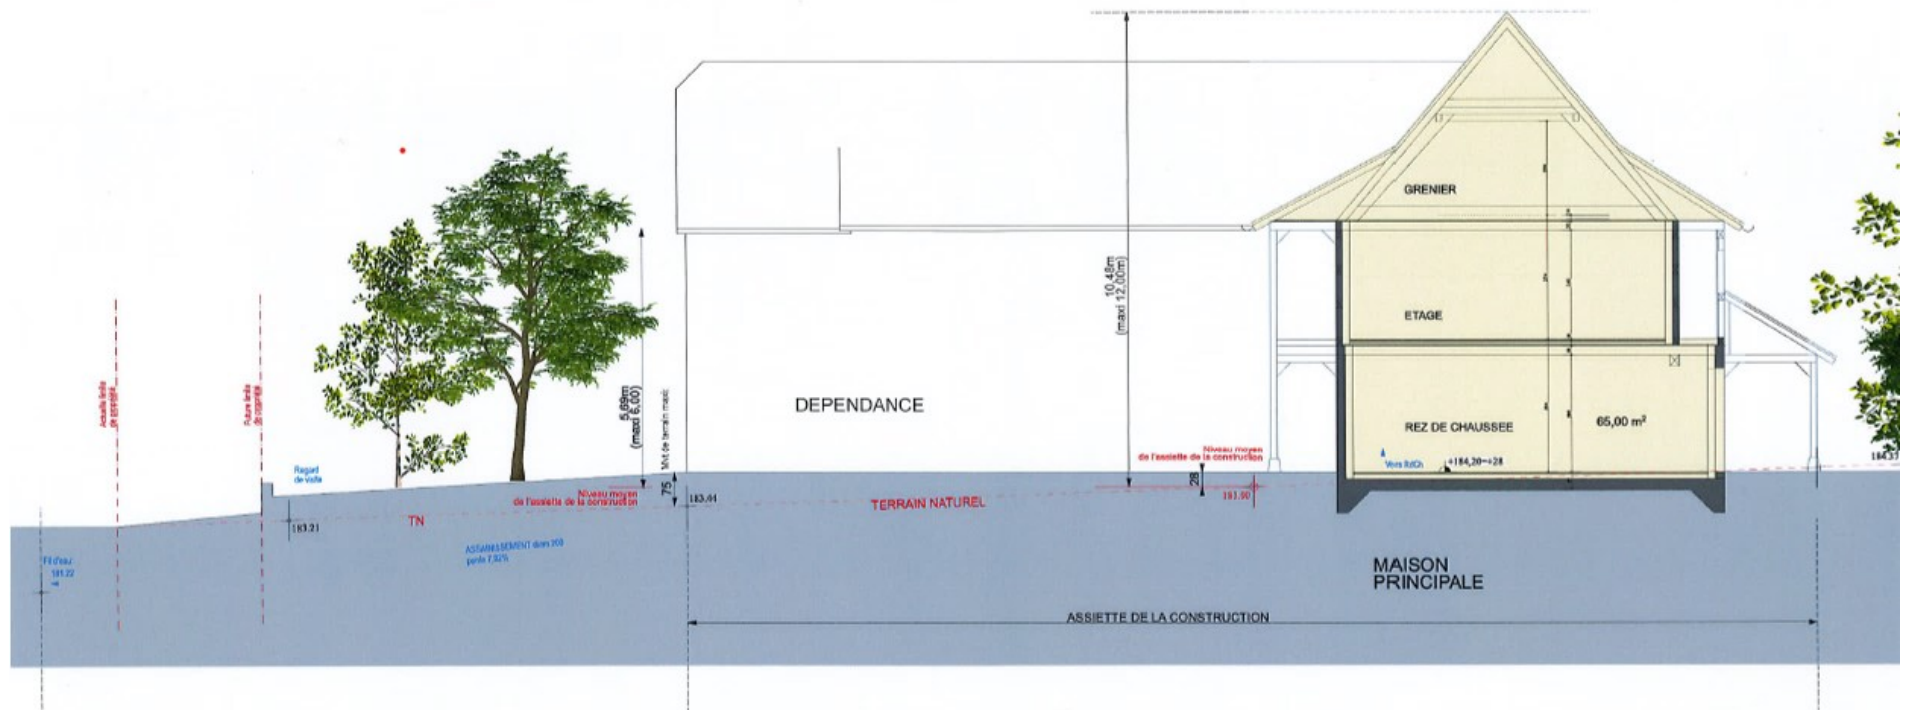

COUPE LONGITUDINALE
 echelle 1/150

