

תאריך:	16.08.06
הפעלה:	ערכנו תאורה ע"פ הצעה של נמוז' ערכונים
תאריך:	14.3.16
מספר:	4
מסלול:	מסלול תכנית: 04
מחיר:	1:50

מקרא לתאורה:


- שקע מחובר לחשמל חכם למנורה עומדת
- תכנון מהתמרה להבלי חיונה עגול
- תכנון על הקיר
- גוף תאורה בתקרה חיצוני (קובייה)
- שקוע בתקרה עגול במתח נמוך
- שקוע ברצפה מרובע + קופסת ביטון

מפסקי חשמל חכם ראה תכנית חשמל !!!
מיקומים לשנאים באישור האדריכל
מספור המעגלים אינו רציף

- ג'ית פס ליניארי נורת XENON + שנאי מ"ג עגול 75 כ"ב MR11
- ג'ית פס ליניארי נורת XENON + שנאי מ"ג עגול 75 כ"ב MR11
הערות:

כל האביזרים יהיו "גביס" או ש"ע
כל המפסקים בגובה +90 אלא אם צוין אחרת
כל השקעים בגובה +30 אלא אם צוין אחרת
כל הגופים השקועים בע"פ גובה +90 אלא אם צוין אחרת
כל הגופים השקועים בע"פ גובה +90 אלא אם צוין אחרת
/ קבוצת אביזר /
הרווחים בין הקופסאות השונות יהיו שווים
ובמידה המינימום האפשרית !!! (5-3 ס"מ)
במקום כל ג'ית שקוע (תיקרה או קיר)
יש לשלם ביציאה קופסאות ביטון שיסופק ע"י הלקוח
כל ג'ית מסוג הולקוגן על דימר יש לשמור 2 מקומות
בקופסת הגביס לכל דימר מחליף
תאורה גן ובריכה בתכנית נפרדת
מערכת תאורה ממוחשבת כולל חיונים ואביזרים בתאום
עם החברה המתקינה ובאישר האדריכל.
מערכת מיזוג אוויר כולל טרמוסטטים בתאום
עם יועץ מ"א ובאישר האדריכל.
מערכת ספון/מרכזיה/אינטרלוקם כולל חיונים ואביזרים
בתאום עם החברה המתקינה ובאישר האדריכל.
מערכת גלאי עשן כולל חיונים ואביזרים בתאום
עם החברה המתקינה ובאישר האדריכל.
מערכת חיונים רצפה כולל טרמוסטטים בתאום
עם החברה המתקינה ובאישר האדריכל.
מערכת חיונים רצפה כולל נ"ל החברות בתאום
עם החברה המתקינה ובאישר האדריכל.
מערכת רמקולים כולל חיונים ואביזרים בתאום
עם החברה המתקינה ובאישר האדריכל.
יש נקמת מפסקים ראשיים בארון חשמל דירתי לתאורה
+ חריטים חשמליים של כל הבית
גופי תאורה דו תכליתיים (חום) ישלבנו בתאום
עם המיזום והאדריכל יועץ חשמל.
התקנת שעור שבת בלוח בתאום עם החיונים

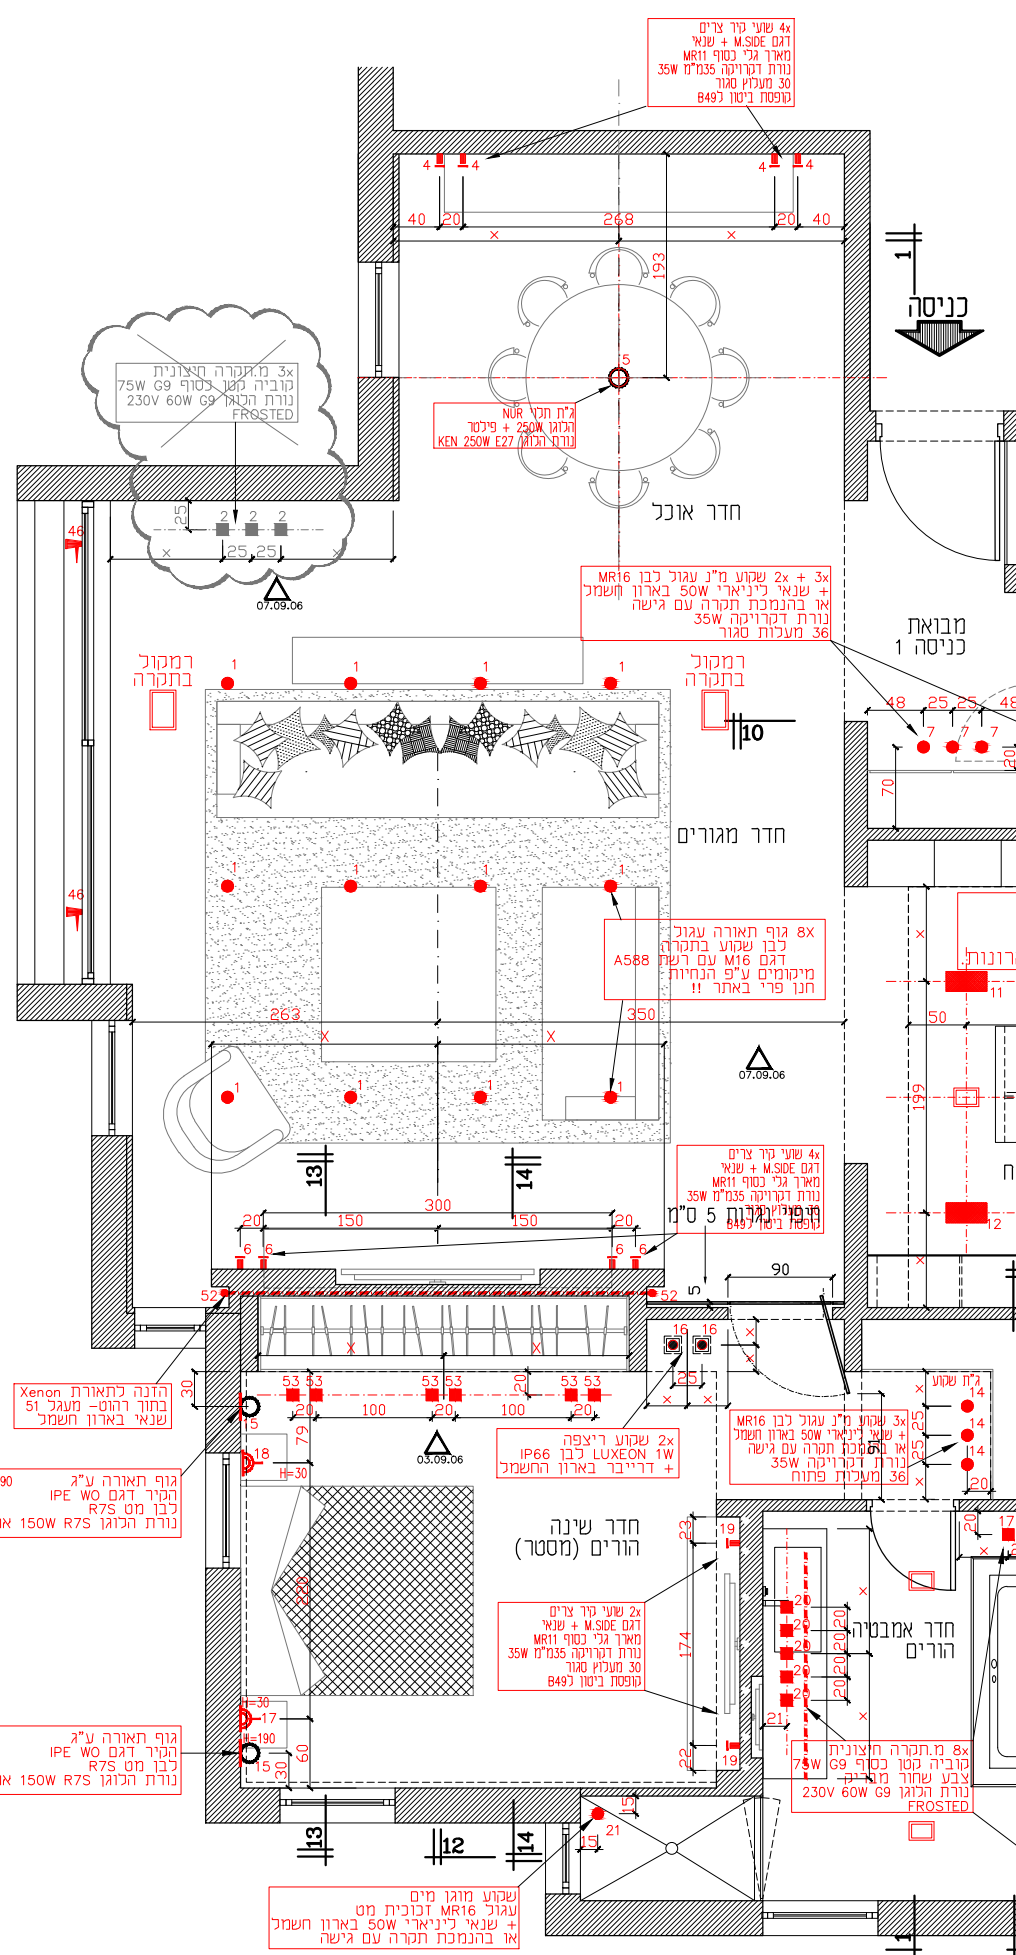

תכנית זו נעשתה ע"פ הצעת מחיר מס. CQ021019 מאת: "קמחי תאורה"